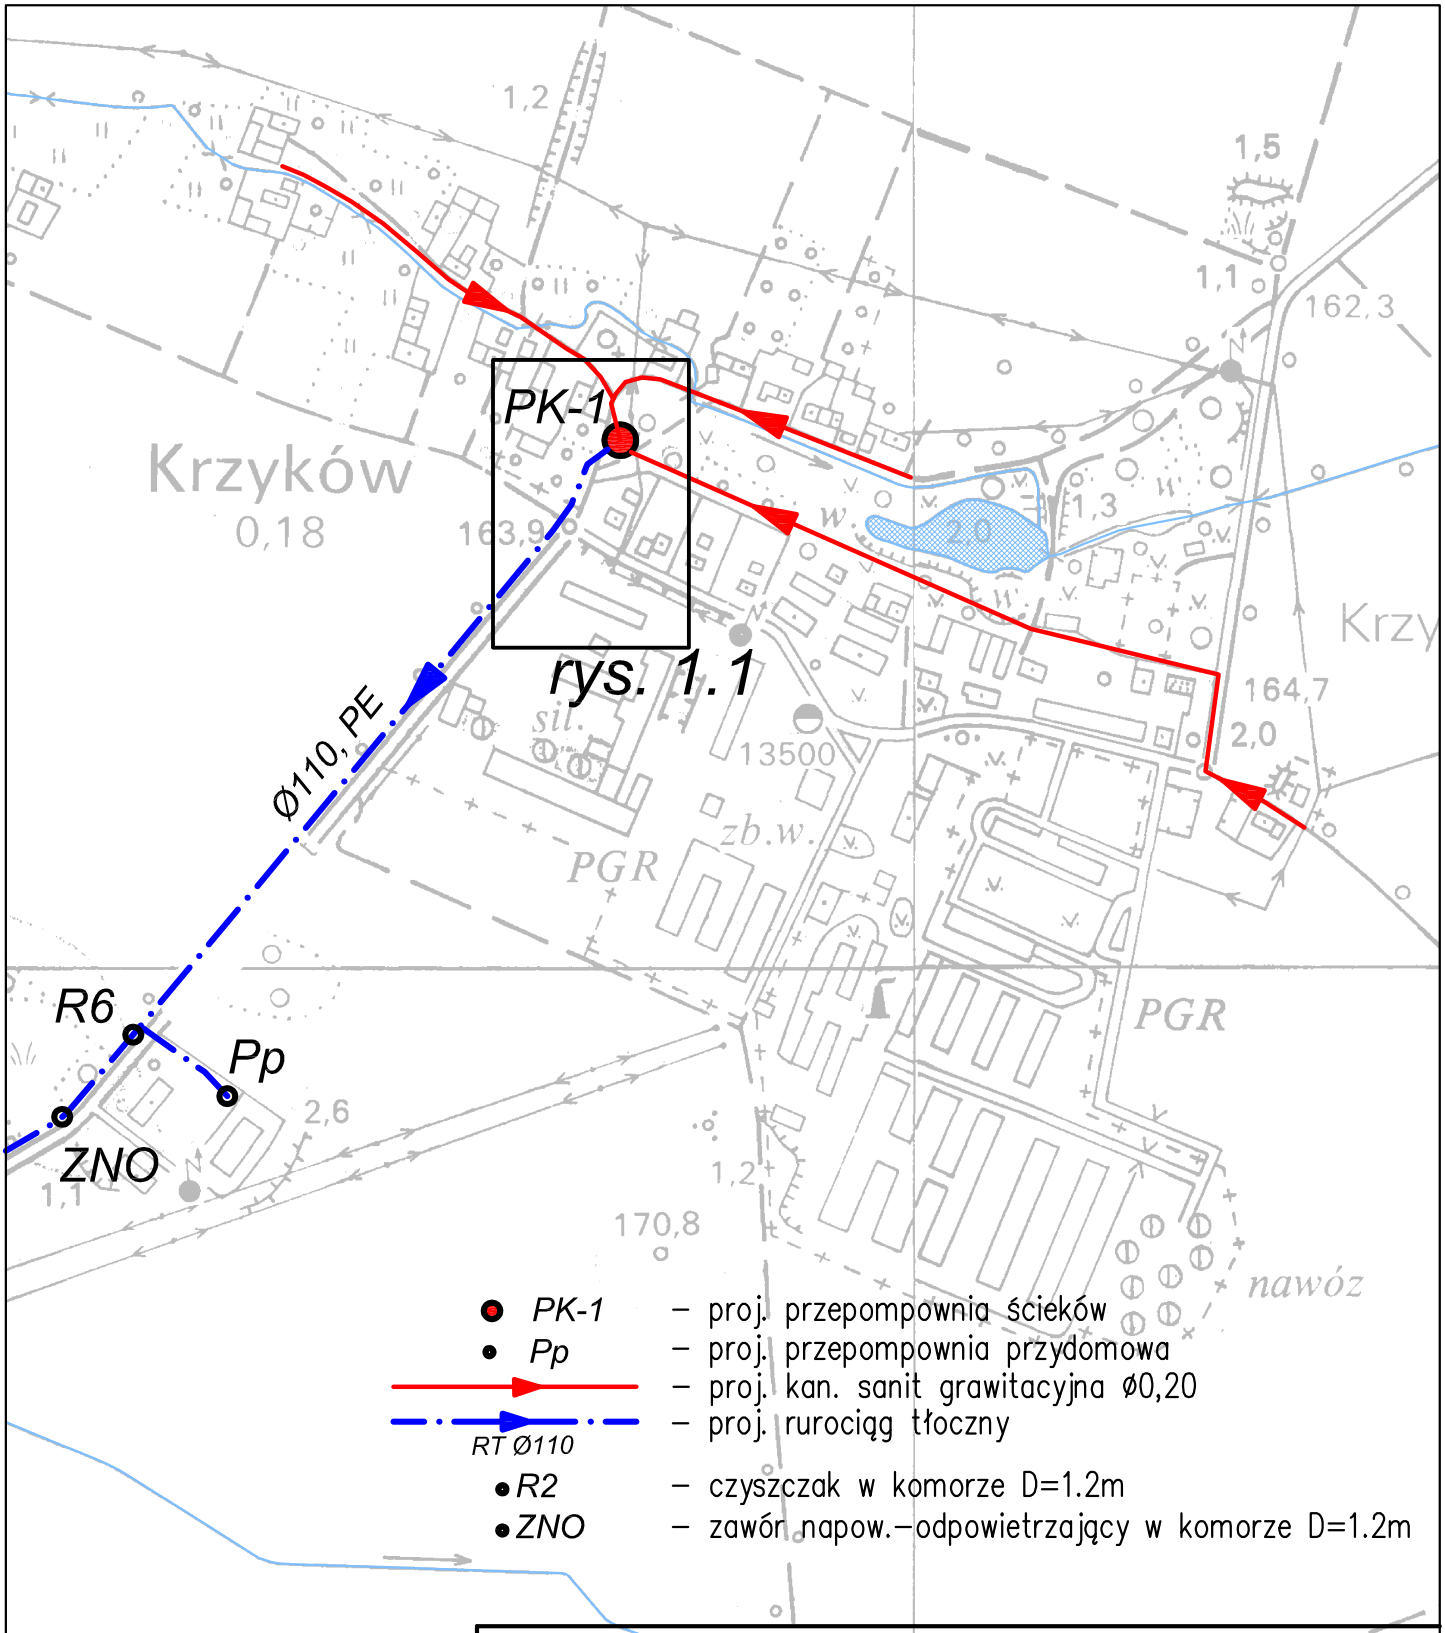

WBP Zabrze sp. z o.o.

ZAMAWIAJĄCY	GMINA NAMYSŁÓW
TYTUŁ PROJEKTU	Opracowanie kompletnych dokumentacji technicznych budowy sieci kanalizacji sanitarnych w ramach przedsięwzięcia "Rozwiązanie problemów gospodarki wodno–ściekowej w powiecie namysłowskim" Część 3 w lokalizacjach: Smarchowice Małe, Krzyków, Jakubowice, Idzikowice
FAZA PROJ.	PROJEKT WYKONAWCZY
TYTUŁ RYS.	PLAN ORIENTACYJNY SIECI KANALIZACYJNEJ **W MIEJSCOWOŚCI KRZYKÓW**

	IMIĘ I NAZWISKO	NR UPRAW.	SPECJALNOŚĆ	PODPIS	ZESPÓŁ	SKALA	DATA
PROJEKTANT	inż. Michał Kędzierski	10–741/6/66	drogowa			1:5000	04.2009
WYKONAŁ	mgr inż. Ireneusz Kowalczyk	OPL/03114/H00S/07	Inst.–inż.(san)			Ze–5144/C/2/1.0	

"Wszelkie prawa zastrzeżone. Żadna część tego rysunku nie może być kopiowana w żadnej formie ani żadnymi metodami ręcznymi, mechanicznymi, elektronicznymi łącznie z wykorzystaniem systemów przetwarzania i odtwarzania informacji bez pisemnej zgody WBP Zabrze Sp. z o.o.

NR RYS.