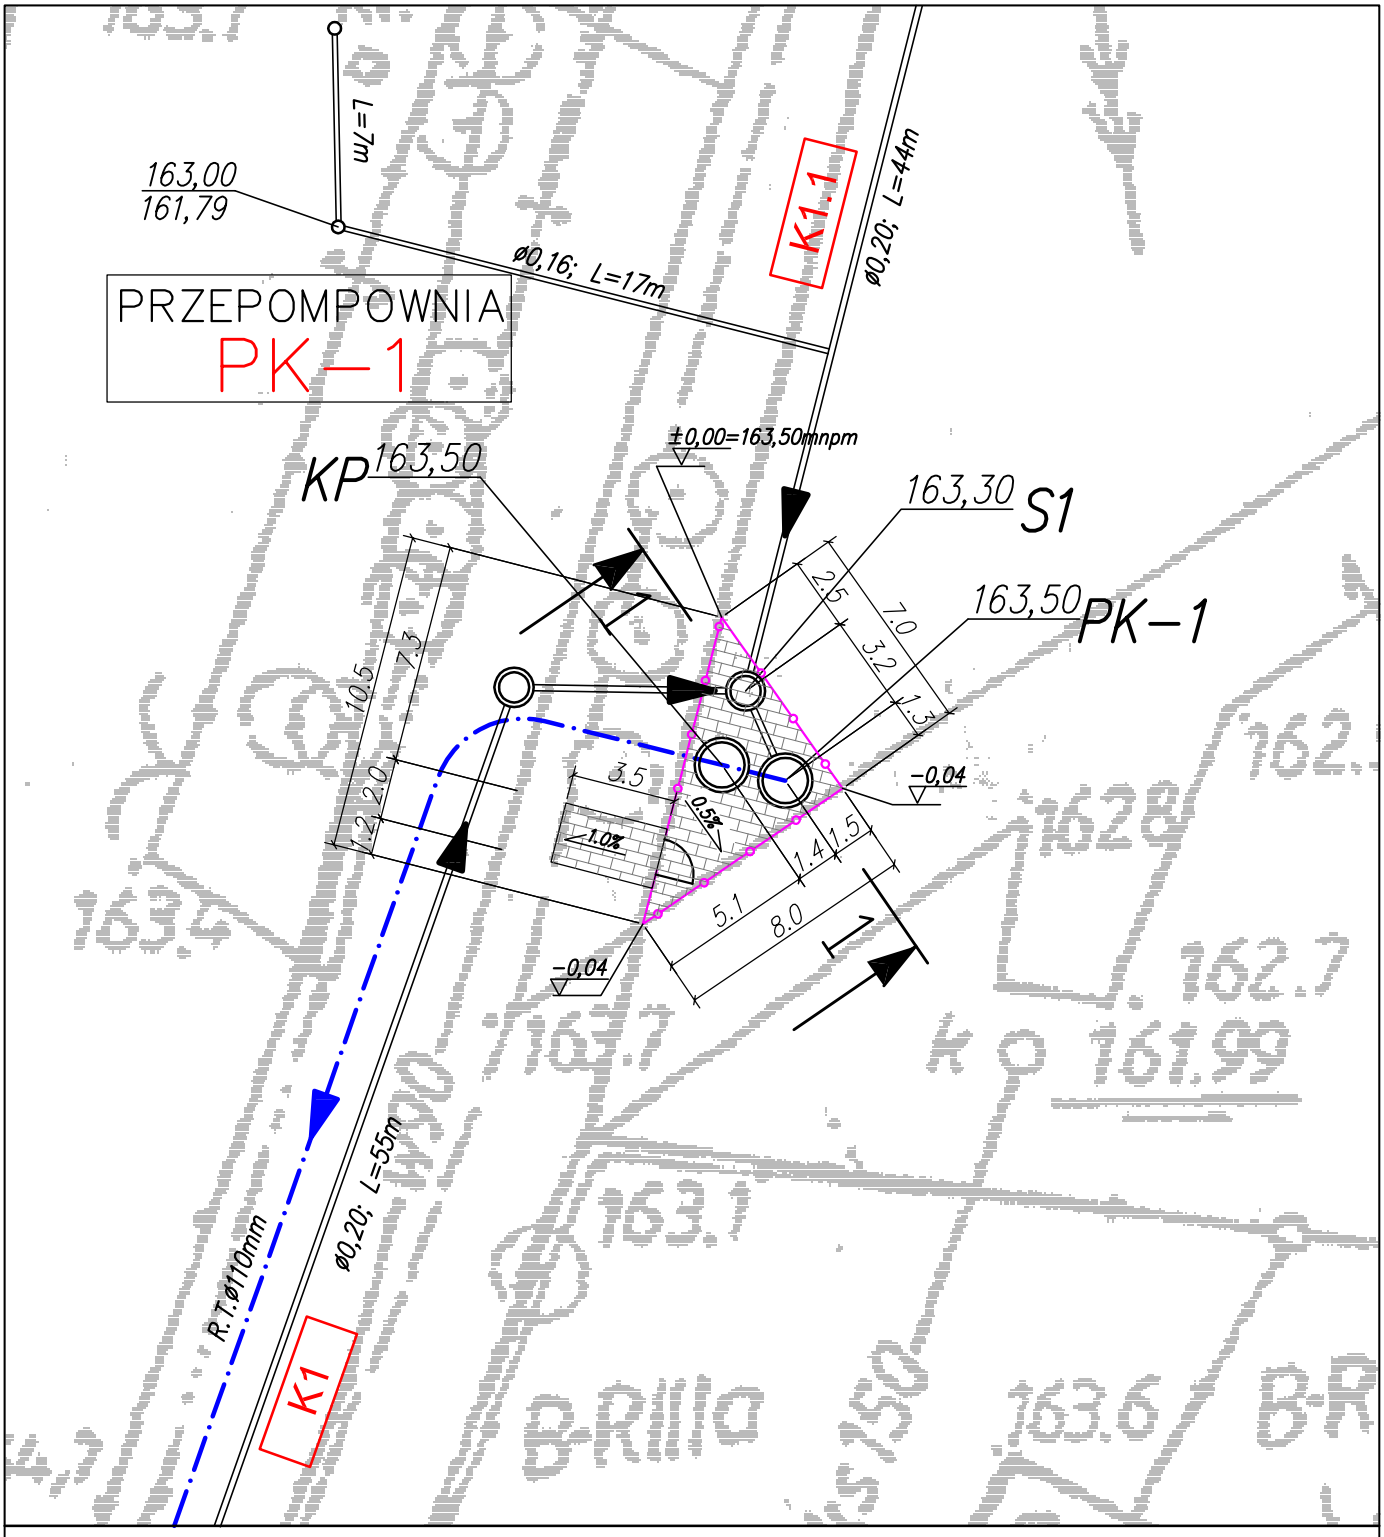

Pole powierzchni terenu pompowni: $F_1 = 28{,}0\,m^2$

Pole powierzchni chodnika: $F_2 = 7{,}0\,m^2$

$F_c = 35{,}0\,m^2$

PK–1 – pompownia D=1,5m

KP – komora pomiarowa D=1,5m

Proj. kanalizacja sanitarna–grawitacyjna

Projektowana kanalizacja sanitarna – ciśnieniowa

Proj. ogrodzenie L=25,5m

nawierzchnia z bet. kostki brukowej F=28,6m²

WBP Zabrze sp. z o.o.

ZAMAWIAJĄCY	GMINA NAMYSŁÓW
TYTUŁ PROJEKTU	Opracowanie kompletnych dokumentacji technicznych budowy sieci kanalizacji sanitarnych w ramach przedsięwzięcia "Rozwiązanie problemów gospodarki wodno–ściekowej w powiecie namysłowskim" Część 3 w lokalizacji: Smarchowice Małe, Krzyków, Jakubowice, Idzikowice
FAZA PROJ.	PROJEKT WYKONAWCZY
TYTUŁ RYS.	PLAN ZAGOSPODAROWANIA POMPOWNI PK–1

	IMIĘ I NAZWISKO	NR UPRAW.	SPECJALNOŚĆ	PODPIS	ZESPÓŁ	SKALA	DATA
PROJEKTANT	inż. Michał Kędzierski	10–741/6/66	drogowa			1:250	04.2009
WYKONAŁ	mgr inż. Ireneusz Kowalczyk	OPL/03114/HOOS/07	inst.–inż.(san)		NR RYS.	Ze– 5144/C/2/1.1	

"Wszelkie prawa zastrzeżone. Żadna część tego rysunku nie może być kopiowana w żadnej formie ani żadnymi metodami ręcznymi, mechanicznymi i elektronicznymi łącznie z wykorzystaniem systemów przetwarzania i odtwarzania informacji bez pisemnej zgody WBP Zabrze Sp. z o.o.