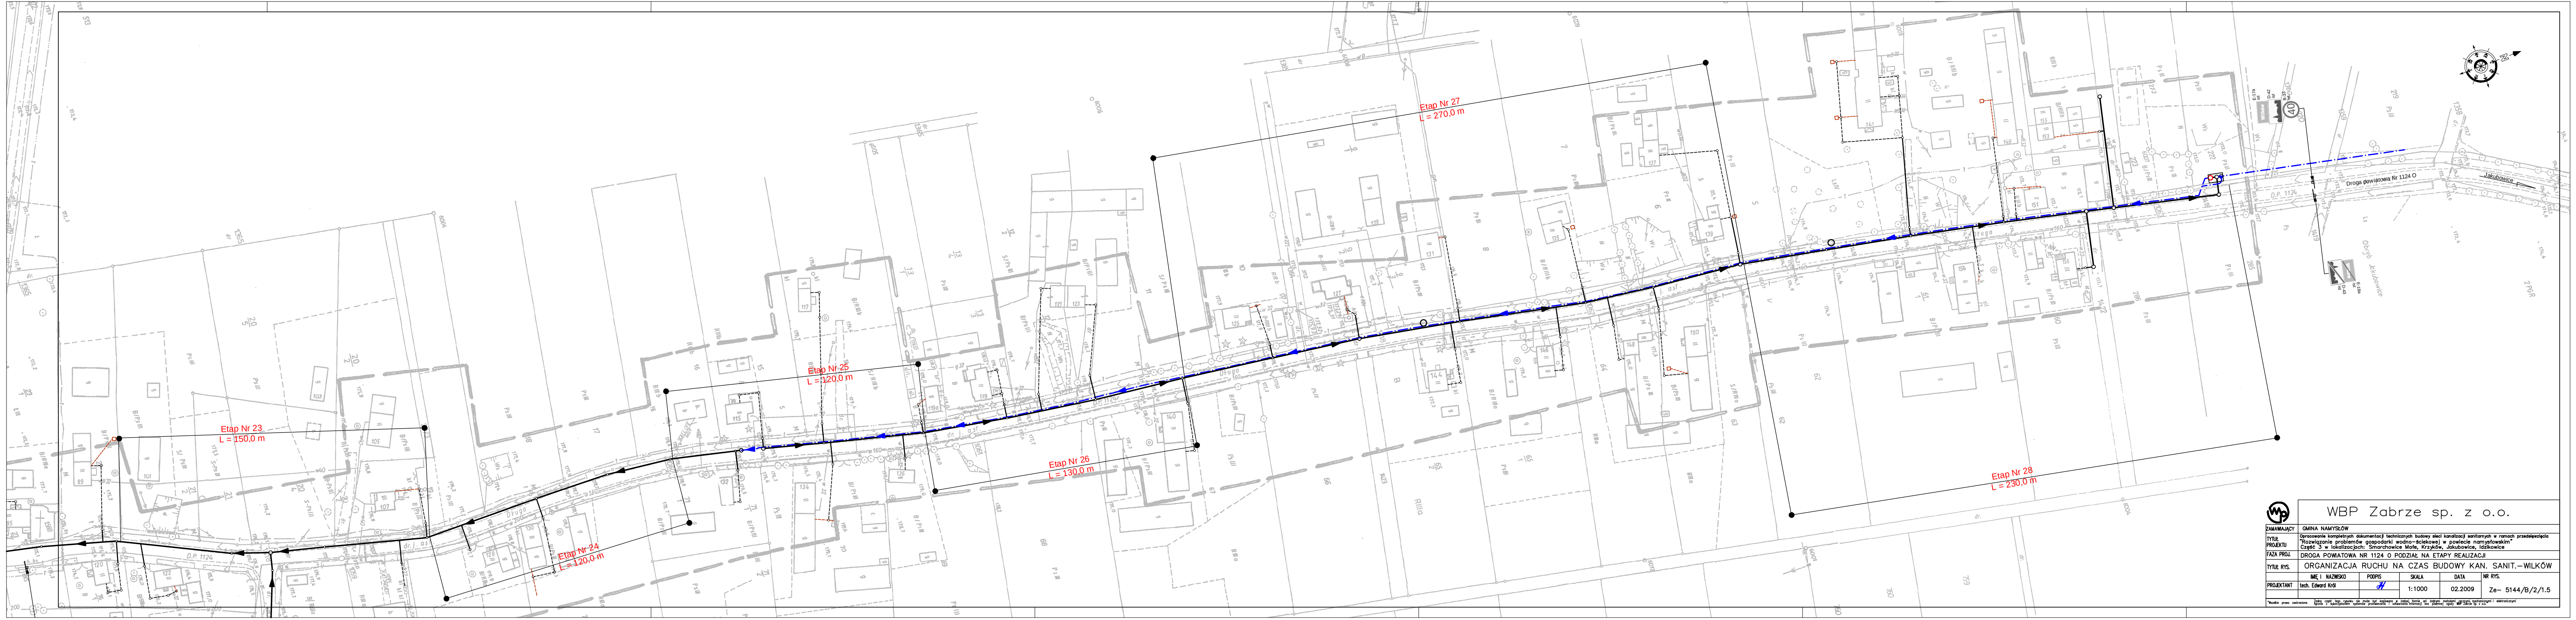
Etap Nr 23
L = 150,0 m
Etap Nr 24
L = 120,0 m
Etap Nr 25
L = 120,0 m
Etap Nr 26
L = 130,0 m
Etap Nr 27
L = 270,0 m
Etap Nr 28
L = 230,0 m
Droga powiatowa Nr 1124 O
Jakubowice
40

WBP Zabrze sp. z o.o.

ZAMAWIAJĄCY	GMINA NAMYSŁÓW				
TYTUŁ PROJEKTU	Opracowanie kompletnych dokumentacji technicznych budowy sieci kanalizacji sanitarnych w ramach przedsięwzięcia "Rozwiązanie problemów gospodarki wodno–ściekowej w powiecie namysłowskim" Część 3 w lokalizacjach: Smarchowice Małe, Krzyków, Jakubowice, Idzikowice				
FAZA PROJ.	DROGA POWIATOWA NR 1124 O PODZIAŁ NA ETAPY REALIZACJI				
TYTUŁ RYS.	ORGANIZACJA RUCHU NA CZAS BUDOWY KAN. SANIT.–WILKÓW				
	IMIĘ I NAZWISKO	PODPIS	SKALA	DATA	NR RYS.
PROJEKTANT	tech. Edward Król		1:1000	02.2009	Ze– 5144/B/2/1.5

"Wszelkie prawa zastrzeżone. Żadna część tego rysunku nie może być kopiowana w żadnej formie ani żadnymi metodami ręcznymi, mechanicznymi i elektronicznymi łącznie z wykorzystaniem systemów przetwarzania i odtwarzania informacji bez pisemnej zgody WBP Zabrze Sp. z o.o."